


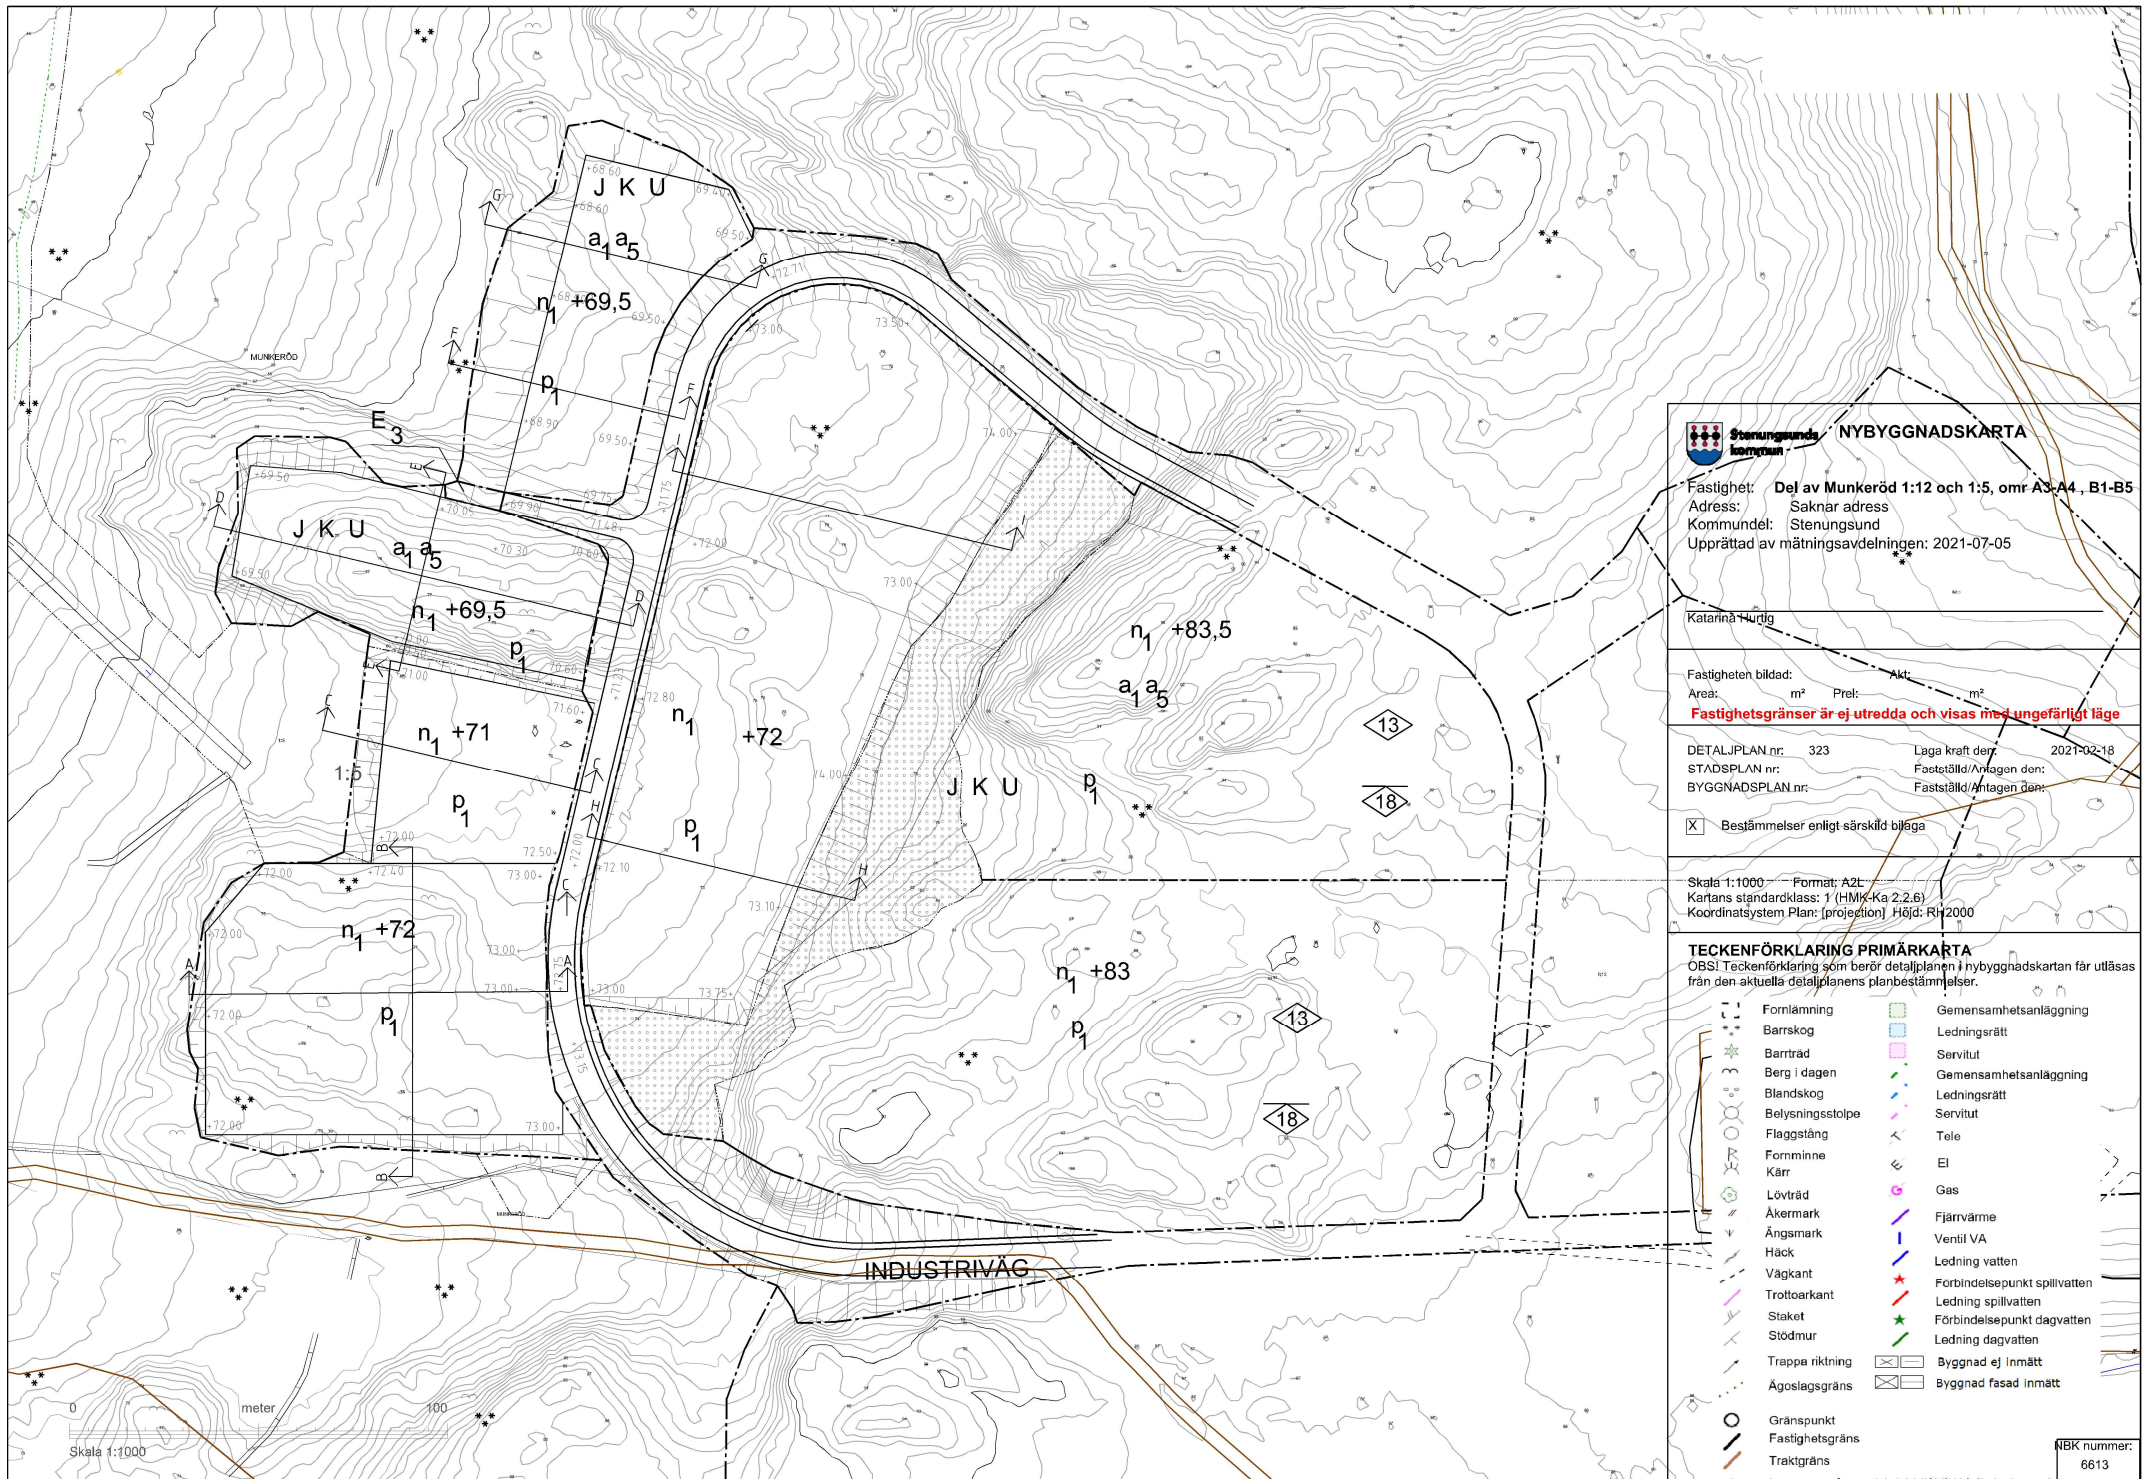

**NYBYGGNADSKARTA**

Fastighet: Del av Munkeröd 1:12 och 1:5, omr A3-A4, B1-B5
Adress: Saknar adress
Kommundel: Stenungsund
Upprättad av mättningsavdelningen: 2021-07-05

Katarina Hultig

Fastigheten bildad: Akt: m²
Area: m² Prel: m²

Fastighetsgränser är ej utredda och visas med ungefärligt läge

DETALJPLAN nr: 323 Laga kraft den: 2021-02-18
STADSPLAN nr: Fastställt/Anlagen den:
BYGGNADSPÄN nr: Fastställt/Anlagen den:

☒ Bestämmelser enligt särskild bilaga

Skala 1:1000 Formåt: A2L
Kartans standardklass: 1 (HMK-Ka 2.2.6)
Koordinatsystem Plan: [projektion] Höjd: RH 2000

TECKENFÖRKLARING PRIMÄRKARTA
OBS! Teckenförklaring som berör detaljplanen i hybyggnskartan får utläsas från den aktuella detaljplanens planbestämmelser.

Fornlämning	Gemensamhetsanläggning
Barrskog	Ledningsrätt
Barträd	Servitut
Berg i dagen	Gemensamhetsanläggning
Blandskog	Ledningsrätt
Belysningsstolpe	Servitut
Flaggstång	Tele
Fornminne	Ei
Kärr	Gas
Lövträd	Fjärrvärme
Äkermark	Ventil VA
Ängsmark	Ledning vatten
Häck	Forbindelsepunkt spillvatten
Väggkant	Ledning spillvatten
Trottoarkant	Forbindelsepunkt dagvatten
Staket	Ledning dagvatten
Stödmur	Byggnad ej inmätt
Trappa riktning	Byggnad fasad inmätt
Ägslagsgräns	
Gränspunkt	
Fastighetsgräns	
Traktgräns	

NBK nummer:
6613